




# K.2.2

## LOKAL

Kąty  
pod Piasecznem  
ul. Akacyjowa

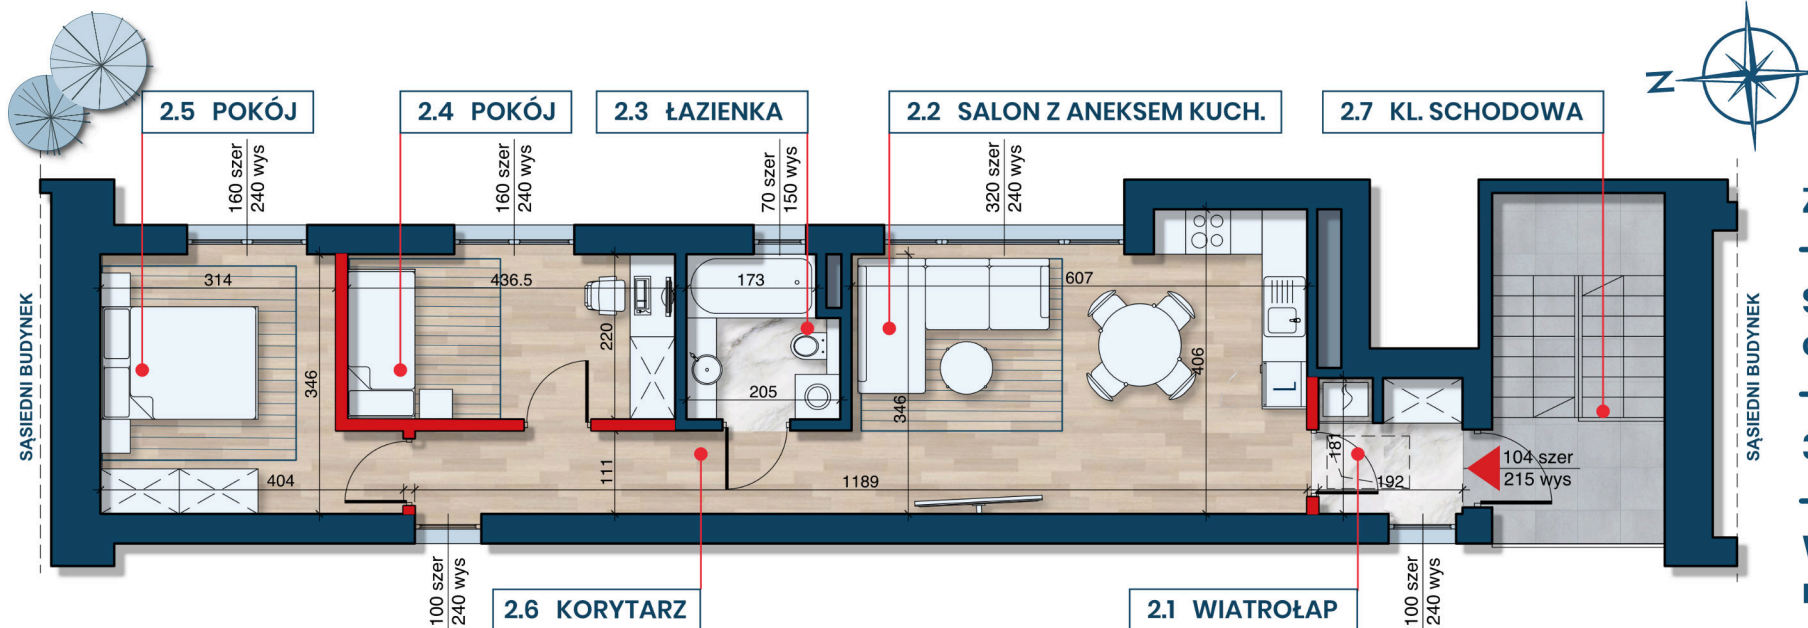

- ściany możliwe do demontażu
- ściany bez zmian
- 280 cm wysokość pomieszczeń

Zielona okolica

Szybki dojazd do  
okolicznych miast


3 pokoje

Wysoki standard  
materiałów

### PIĘTRO

2.1	Wiatrołap	2,94 m <sup>2</sup>
2.2	Salon z aneksem kuch.	22,18 m <sup>2</sup>
2.3	Łazienka	4,24 m <sup>2</sup>
2.4	Pokój	9,61 m <sup>2</sup>
2.5	Pokój	11,86 m <sup>2</sup>
2.6	Korytarz	6,46 m <sup>2</sup>

Powierzchnia lokalu: **57,29 m<sup>2</sup>**  
 Klatka schodowa: **10,74 m<sup>2</sup>**  
 Powierzchnia ogrodu: **ok. 32 m<sup>2</sup>**

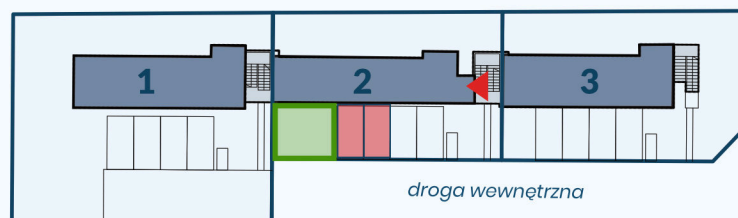

### BIURO SPRZEDAŻY:

Piaseczno, Aleja Kalin 55,  
lokal 04 - parter



# 602 400 111

[kontakt@osiedle4katy.pl](mailto:kontakt@osiedle4katy.pl)