

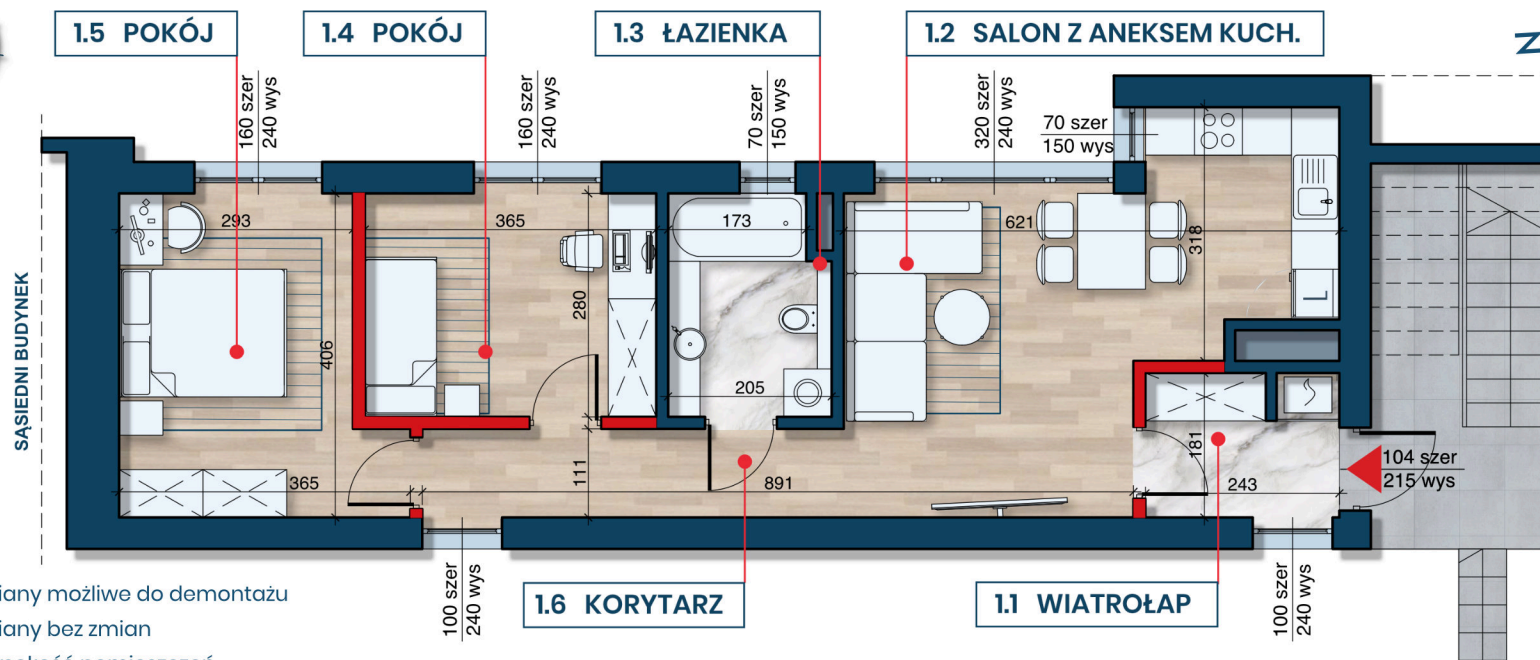


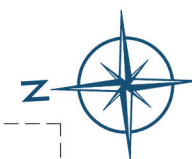

K.3.1

LOKAL

Kąty
pod Piasecznem
ul. Akacyjowa

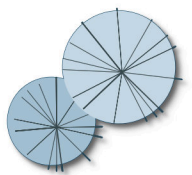

█ ściany możliwe do demontażu
█ ściany bez zmian
 280 cm wysokość pomieszczeń

- Zielona okolica

- Szybki dojazd do okolicznych miast


- 3 pokoje

- Wysoki standard materiałów

PARTER

1.1	Wiatrołap	3,84m ²
1.2	Salon z aneksem kuch.	22,04 m ²
1.3	łazienka	5,46 m ²
1.4	Pokój	10,21 m ²
1.5	Pokój	12,69 m ²
1.6	Korytarz	5,87 m ²

Powierzchnia lokalu: **60,11 m²**
 Powierzchnia ogrodu: **ok. 92 m²**

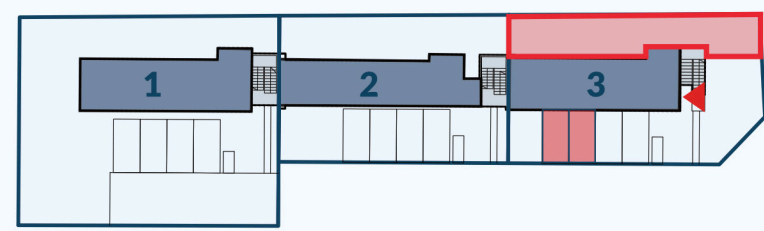

BIURO SPRZEDAŻY:
 Piaseczno, Aleja Kalin 55,
 lokal 04 - parter



602 400 111

kontakt@osiedle4katy.pl

Przedstawiona aranżacja ma charakter poglądowy i nie stanowi oferty. Nie może być podstawą prac budowlanych. Powierzchnia liczona wg PN-ISO 9836:2022-07 (obliczana w stanie wykończonym z tynkiem). Podane wymiary i powierzchnie mogą ulec niewielkim zmianom.